


Nyhusvej 18  
92,0 m<sup>2</sup> + fællesandel

**BOLIGTYPE 4A-H**  
PLAN 1


MÅL 1 : 50

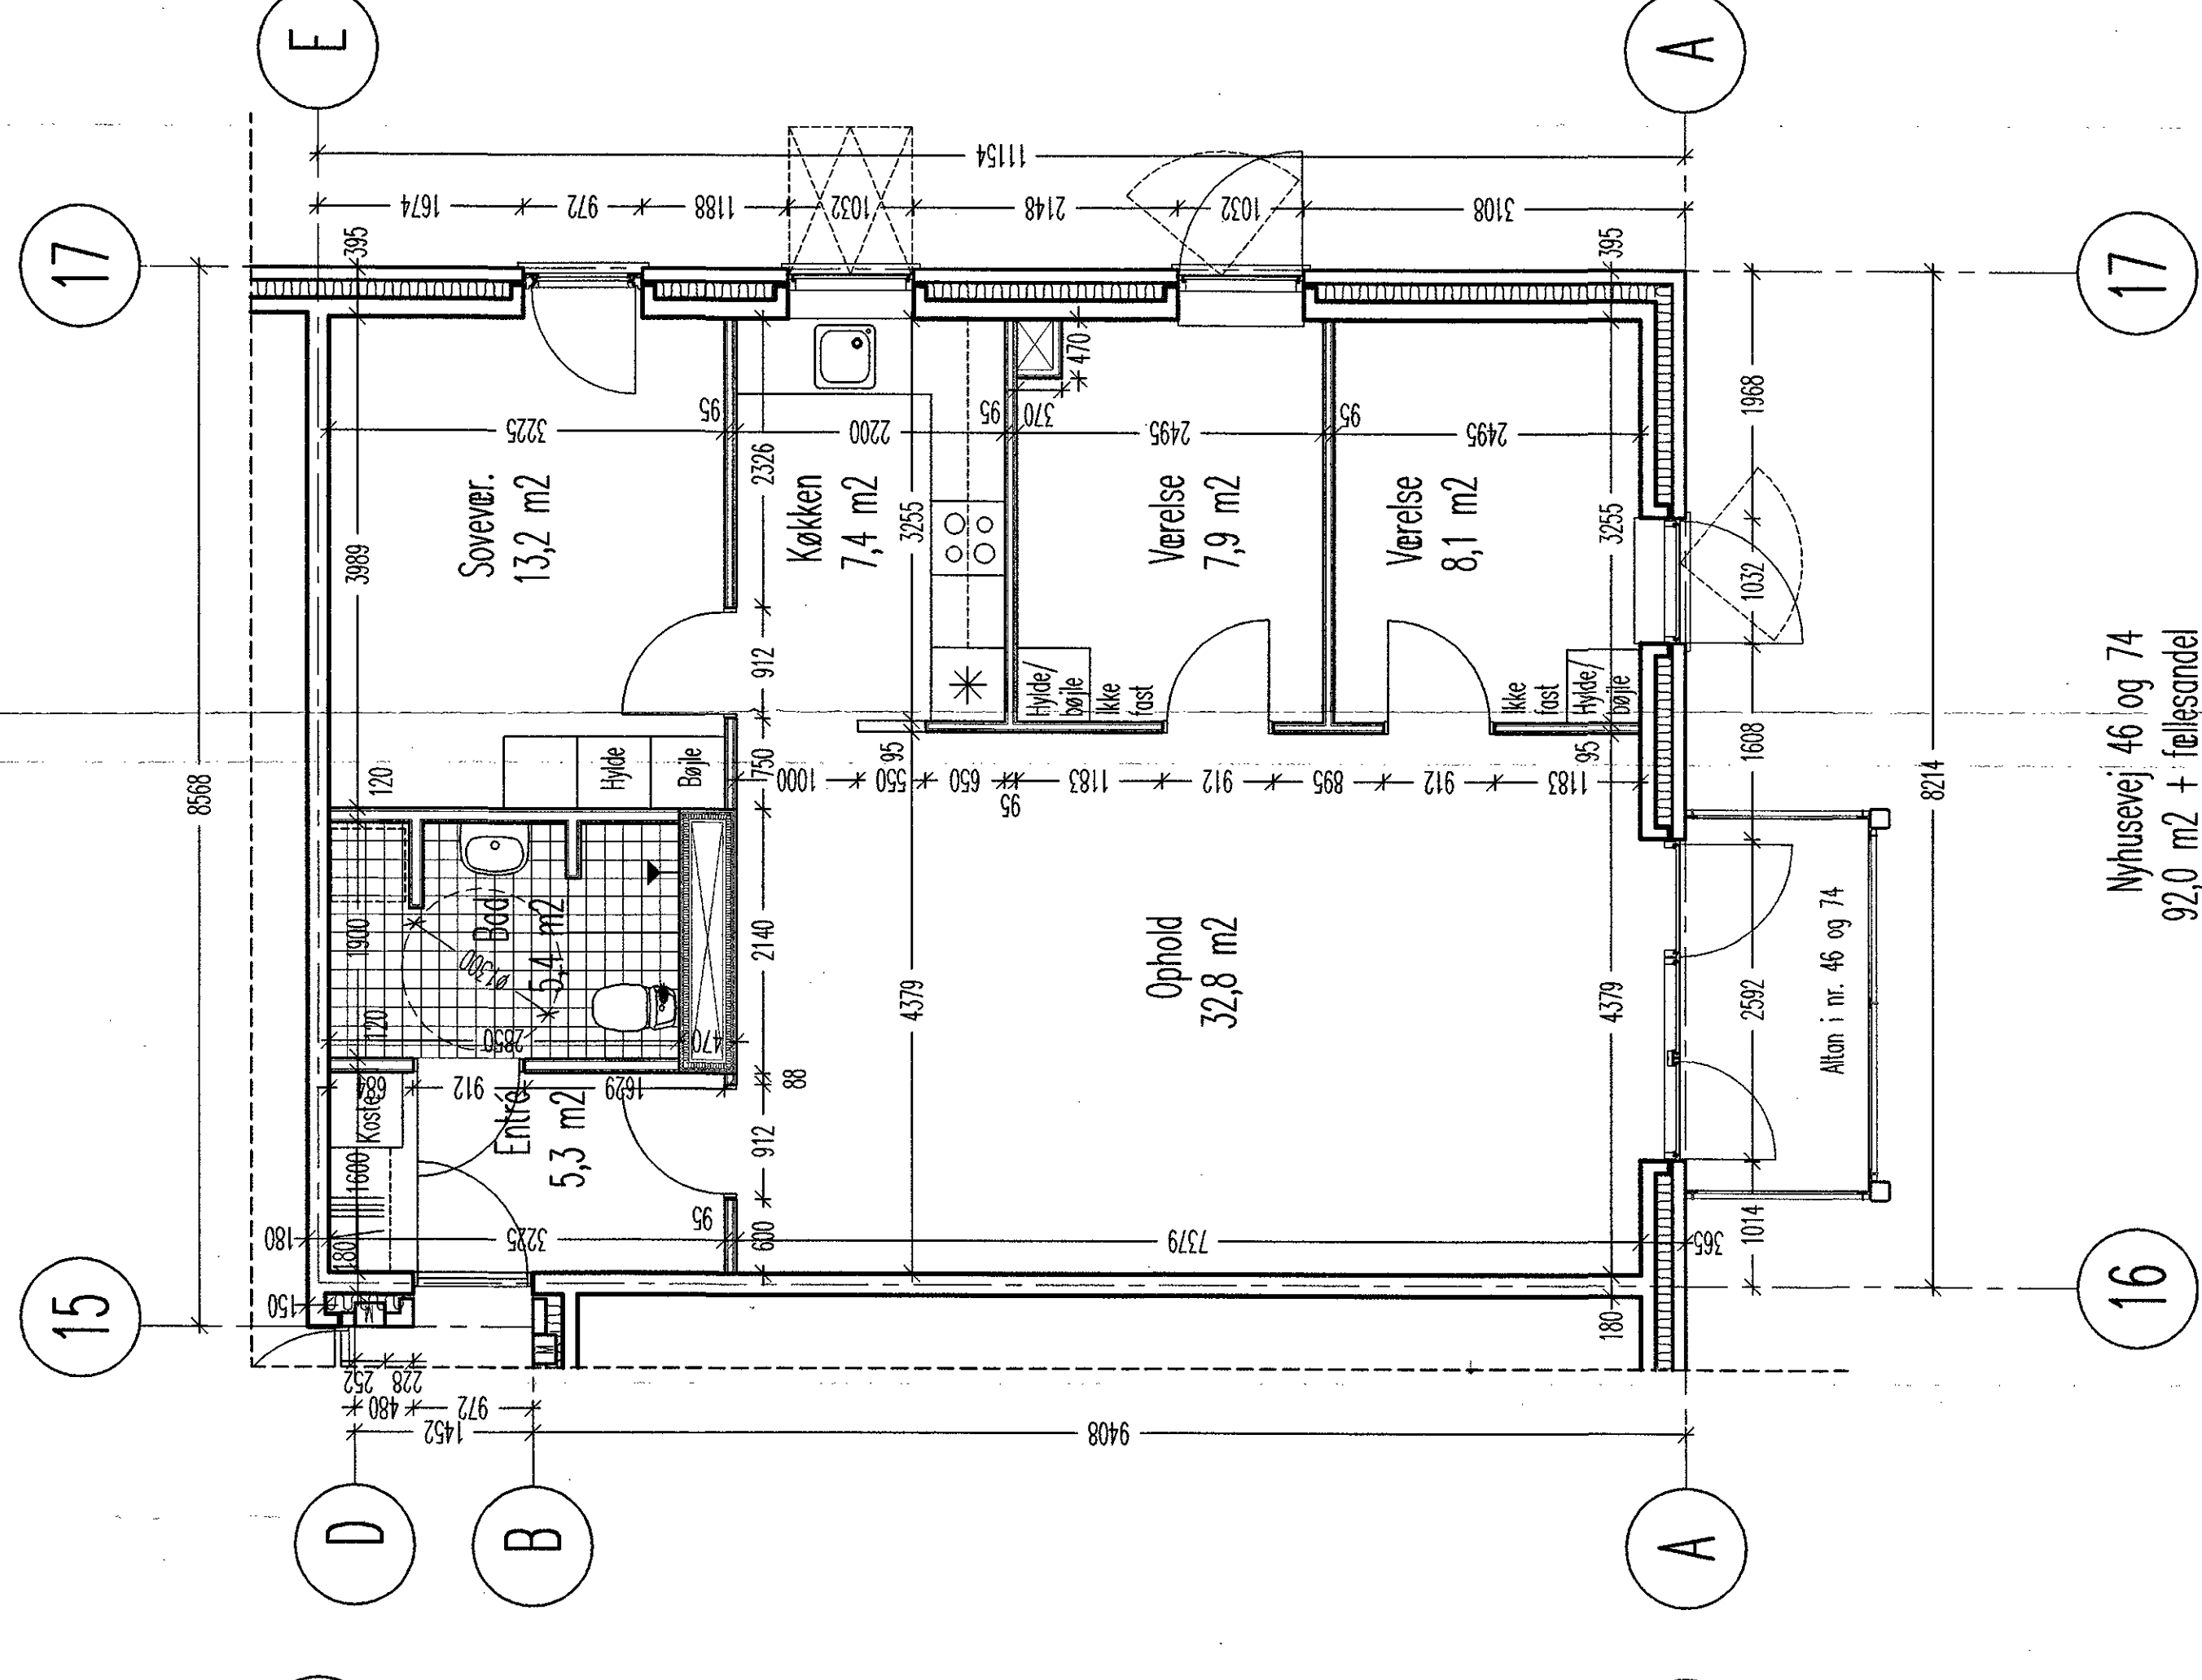

Nyhusvej 46 og 74  
92,0 m<sup>2</sup> + fællesandel

**BOLIGTYPE 4A-H**  
PLAN 2 OG 3

MÅL 1 : 50

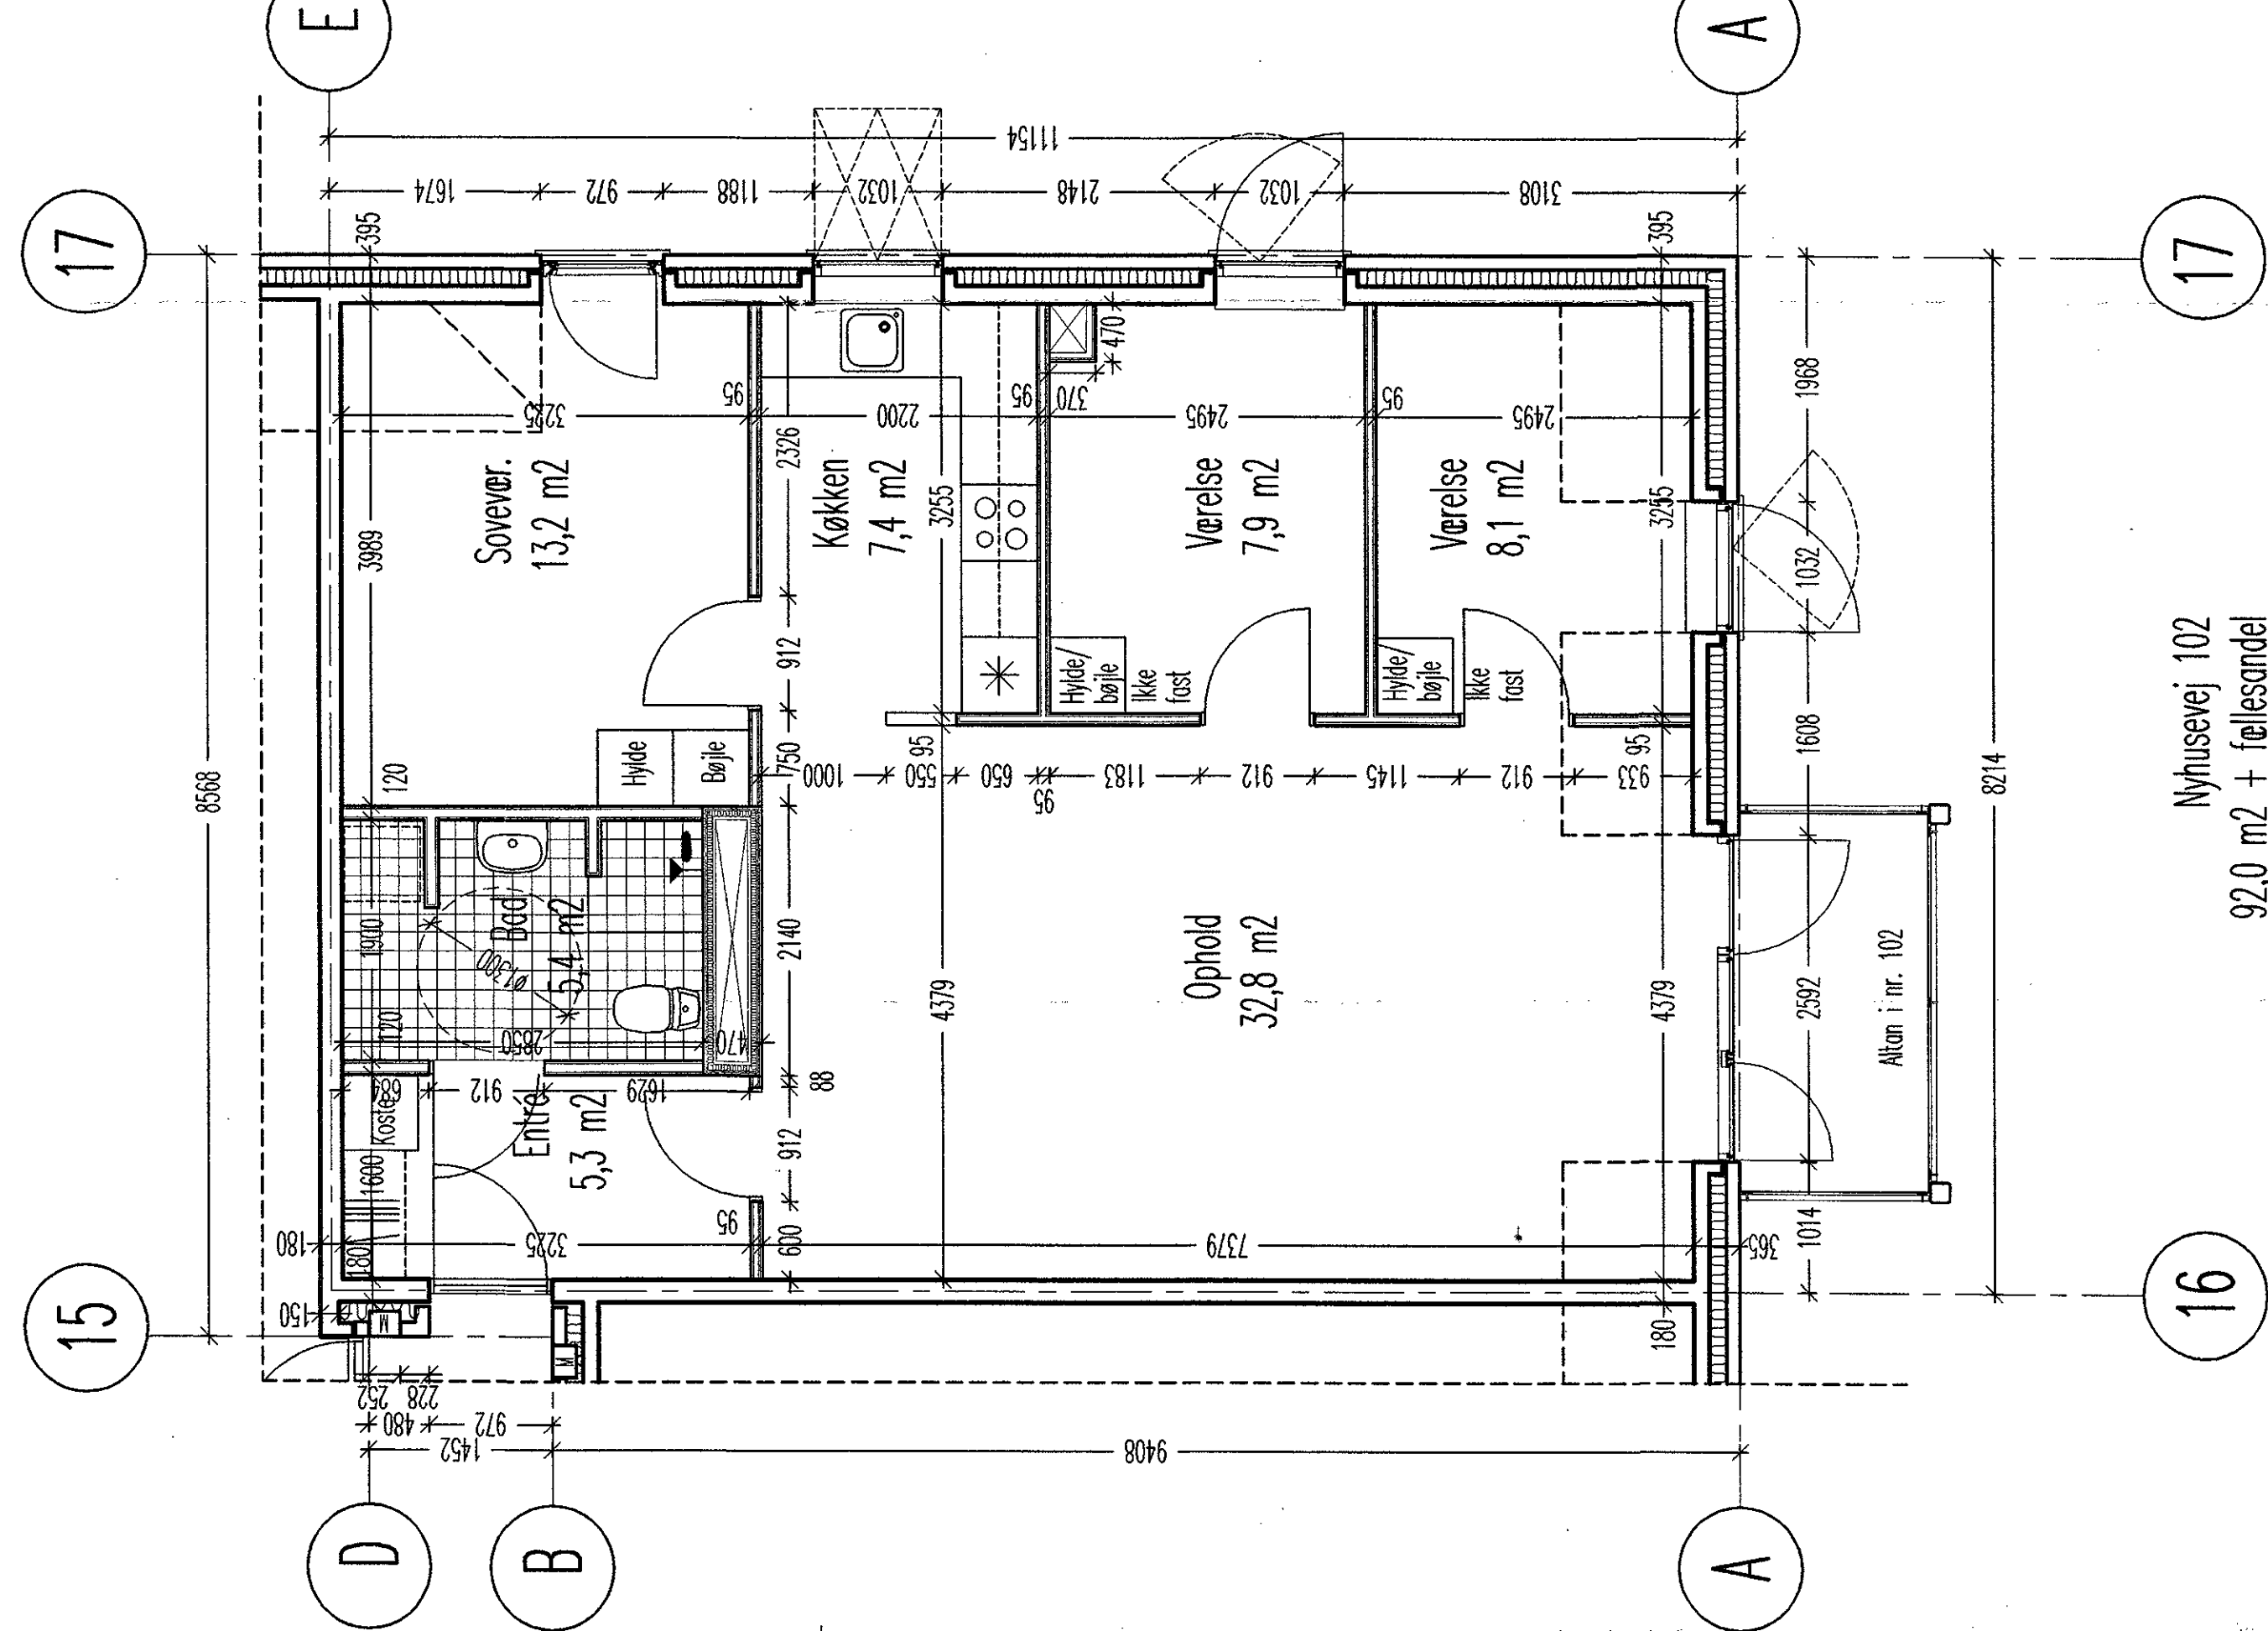

Nyhusvej 102  
92,0 m<sup>2</sup> + fællesandel

**BOLIGTYPE 4A-H**  
PLAN 4

MÅL 1 : 50

**SIGNATURER:**

Indervægge:

- Som Danogips, væggr. 3-C2R1  
(2 lag gips på hver side, 45 mm regler)
- Som Danogips, væggr. 5-C3Q1 H1/A1, x-finertørstærkn. v. HV  
(2 lag gips + 2 lag vådrumsgips, 70 mm regler)
- Som Danogips, væggr. 0-C2R1  
(2 lag gips, 45 mm regler)
- Som Danogips, 0-F3R1  
(3 lag gips, 50 mm mineraluld, 70 mm regler)
- (Mod Bad: 2 lag vådrumsgips + 1 lag gips, 70 mm regler)
- 180 mm betonelementer

Alle mdi og koter kontrolleres på stedet

Detailhenvisninger: Døre, se tegning nr. 0.507, D7  
Vinduer, se tegning nr. 0.506, D3  
Se også Køkken- og WC/bad-tegning for boligtypen

Rev. I	HENHOLD TIL PROJEKTRANSKRIVNINGSDOK.	Dato:	18.07.2000	Int:	LTS
Rev.		Dato:		Int:	
Rev.		Dato:		Int:	
Rev.		Dato:		Int:	
Rev.		Dato:	18.12.2000	Int:	RME
<b>LØNGANGEN • Andelsboliger i Hillerød</b>					
Emne: Plan af boligtype 4A-H					
Mål: 1 : 50					
Udleverede: 25.02.2000					
Erhvervs: RME					
Godkendt: MB					
• Arkitekt: Tegningens Målestørrelse: A/S • Byg. Konstruktører: Mønsterg & Thorsen A/S • Rådgivende Ingeniører: Aksel V. Jensen A/S • Installatører: Tegningens Målestørrelse: A/S • Sagsnr.: 1884 • Tegningens Målestørrelse: A/S • Sagsnr.: 3634, 3259 • Tegningens Målestørrelse: A/S • Sagsnr.: 4822, 4468 • Tegningens Målestørrelse: A/S • Sagsnr.: 4822, 0310 • Tegningens Målestørrelse: A/S • Sagsnr.: 4822, 0310					
MØNBERG & THORSEN A/S Helseholmen 1, 2850 Hvidovre Tlf.: 3634, 3266 Fax: 3634, 3230					
Tegning: 0.308 G					